



.Anlage 2a: Kopplungspunkte Reitbrook

Übergabepunkte (ÜGP) und Übernahmepunkte (ÜNP) Reitbrook

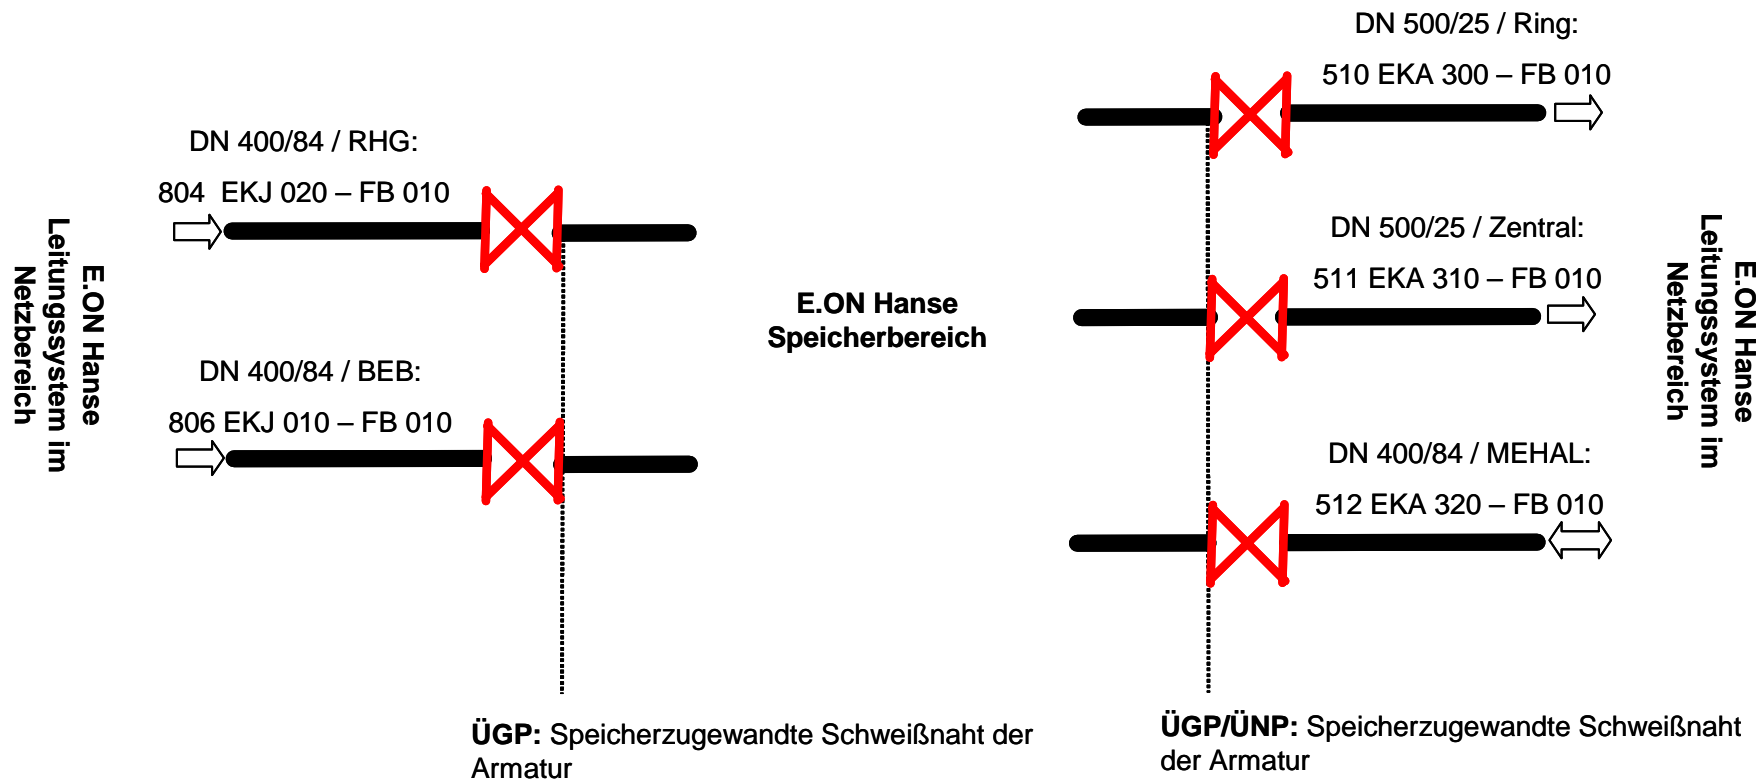

Anlage 2b: Kopplungspunkte Kraak

Übergabepunkte (ÜGP) und Übernahmepunkte (ÜNP) Kraak

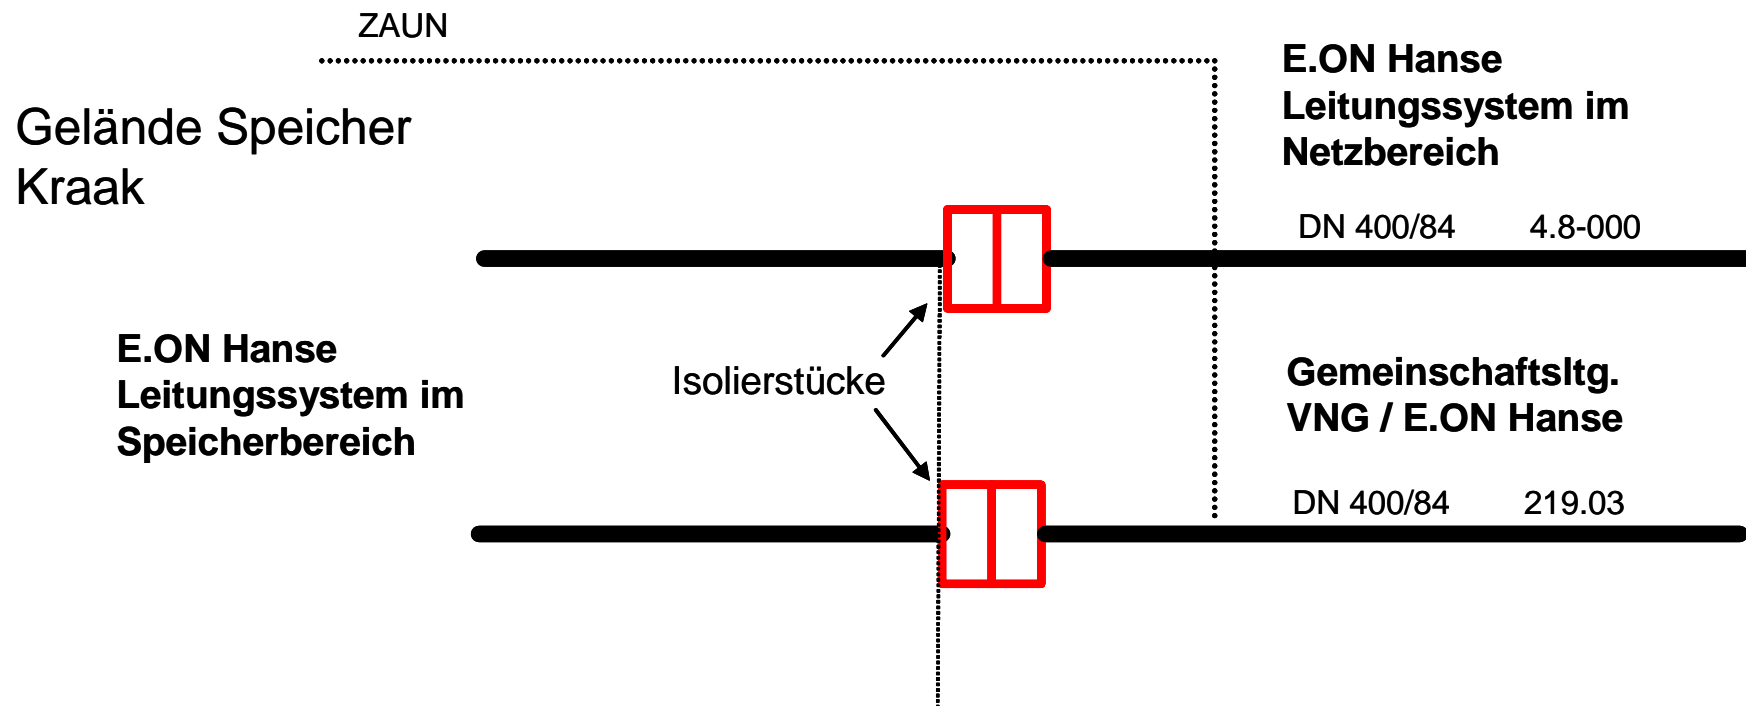

ÜGP/ÜNP: Speicherzugewandte Schweißnaht des Isolierstückes hinter dem Zaun auf dem Speichergelände

Übergabepunkt (ÜGP) und Übernahmepunkt (ÜNP) Rönne

